ΕΦΗΜΕΡΙΣ ΤΗΣ ΚΥΒΕΡΝΗΣΕΩΣ

ΤΗΣ ΕΛΛΗΝΙΚΗΣ ΔΗΜΟΚΡΑΤΙΑΣ

ΤΕΥΧΟΣ ΤΕΤΑΡΤΟ **Αρ. Φύλλου 322**

18 Απριλίου 2006

ΠΕΡΙΕΧΟΜΕΝΑ

ΑΠΟΦΑΣΕΙΣ

ΑΠΟΦΑΣΕΙΣ

Αριθ. 196 (1)

Έγκριση της υπ’ αριθμ. 32/2004 πράξης της Λιμενικής Επιτροπής του Λιμενικού Ταμείου Λ. Αιδηψού.

Ο ΓΕΝΙΚΟΣ ΓΡΑΜΜΑΤΕΑΣ
ΠΕΡΙΦΕΡΕΙΑΣ ΣΤΕΡΕΑΣ ΕΛΛΑΔΑΣ

Έχοντας υπόψη:

1. Τις διατάξεις του ν. 2503/1997 «Διοίκηση, οργάνωση, στελέχωση της Περιφέρειας ρύθμιση θεμάτων για την Τοπική Αυτοδιοίκηση και άλλες διατάξεις»[ΦΕΚ 107/Α/30-5-1977].

2. Τις δ/ξεις των άρθρων 14 και 15 του από 14 Ιανουαρίου 1939 β.δ/τος «περί κωδικός των περί Λιμενικών Ταμείων κειμένων διατάξεων.

3. Τις δ/ξεις του π.δ/τος 649/1977 «περί μεταφοράς στο Υπουργείο Δημοσίων Έργων αρμοδιότητας του Υπουργείου Εμπορικής Ναυτιλίας περί εκτελέσεως έργων στα Λιμάνια γενικά και μεταφοράς στο Υπουργείο Εμπορικής Ναυτιλίας των αρμοδιοτήτων του Υπουργείου Δημοσίων Έργων «περί εποπτείας, οργάνωσης και λειτουργίας των Λιμενικών Ταμείων».

4. Τις διατάξεις του ν. 2218/1994 «Ίδρυση Νομαρχιακής Αυτοδιοίκησης και τροποποίηση διατάξεων για την Πρωτοβάθμια Αυτοδιοίκηση και την Περιφέρεια, όπως τροποποιήθηκαν και συμπληρώθηκαν με τις δ/ξεις του ν. 2240/1994 και ειδικότερα του αρθρ. 4 αυτού.

5. Τις διατάξεις του άρθρου 21 του ν. 2971/2001, όπως τροποποιήθηκε με τις όμοιες του άρθρ.33 του ν. 3153/2003 (ΦΕΚ 153 Α΄).

6. Την υπ’ αριθμ. 345/21.7.2004 αναφορά του Λιμενικού Ταμείου Λ. Αιδηψού, με την οποία υποβλήθηκε η υπ’ αριθμ. 32/2004 απόφαση της Λιμενικής Επιτροπής του Λιμενικού Ταμείου Λ. Αιδηψού που αφορά στον καθορισμό εκ νέου της χερσαίας ζώνης λιμένος Λ. Αιδηψού, με τα σχετικά τοπογραφικά διαγράμματα.

7. Την υπ’ αριθμ. Φ.544.5/1033/04/30.9.2004 γνωμοδότηση του ΓΕΝ.

8. Την υπ’ αριθμ. 8116.3/Φ1/01/05/9.3.2005 γνωμοδότηση του ΥΕΝ.

9. Το από 28.12.2005 έγγραφο του Υπουργείου Πολιτισμού - Γενική Δ/νση Αρχαιοτήτων.

10. Το υπ’ αριθμ. Δ4/3343/Φ12/Μ/9.11.2005 έγγραφο του Υπουργείου ΠΕ..ΧΩ.ΔΕ.

11. Το υπ’ αριθμ. 184716/7.6.2005 έγγραφο του υπουργείου Αγροτικής Ανάπτυξης & Τροφίμων - Γενική Δ/νση Αλιείας.

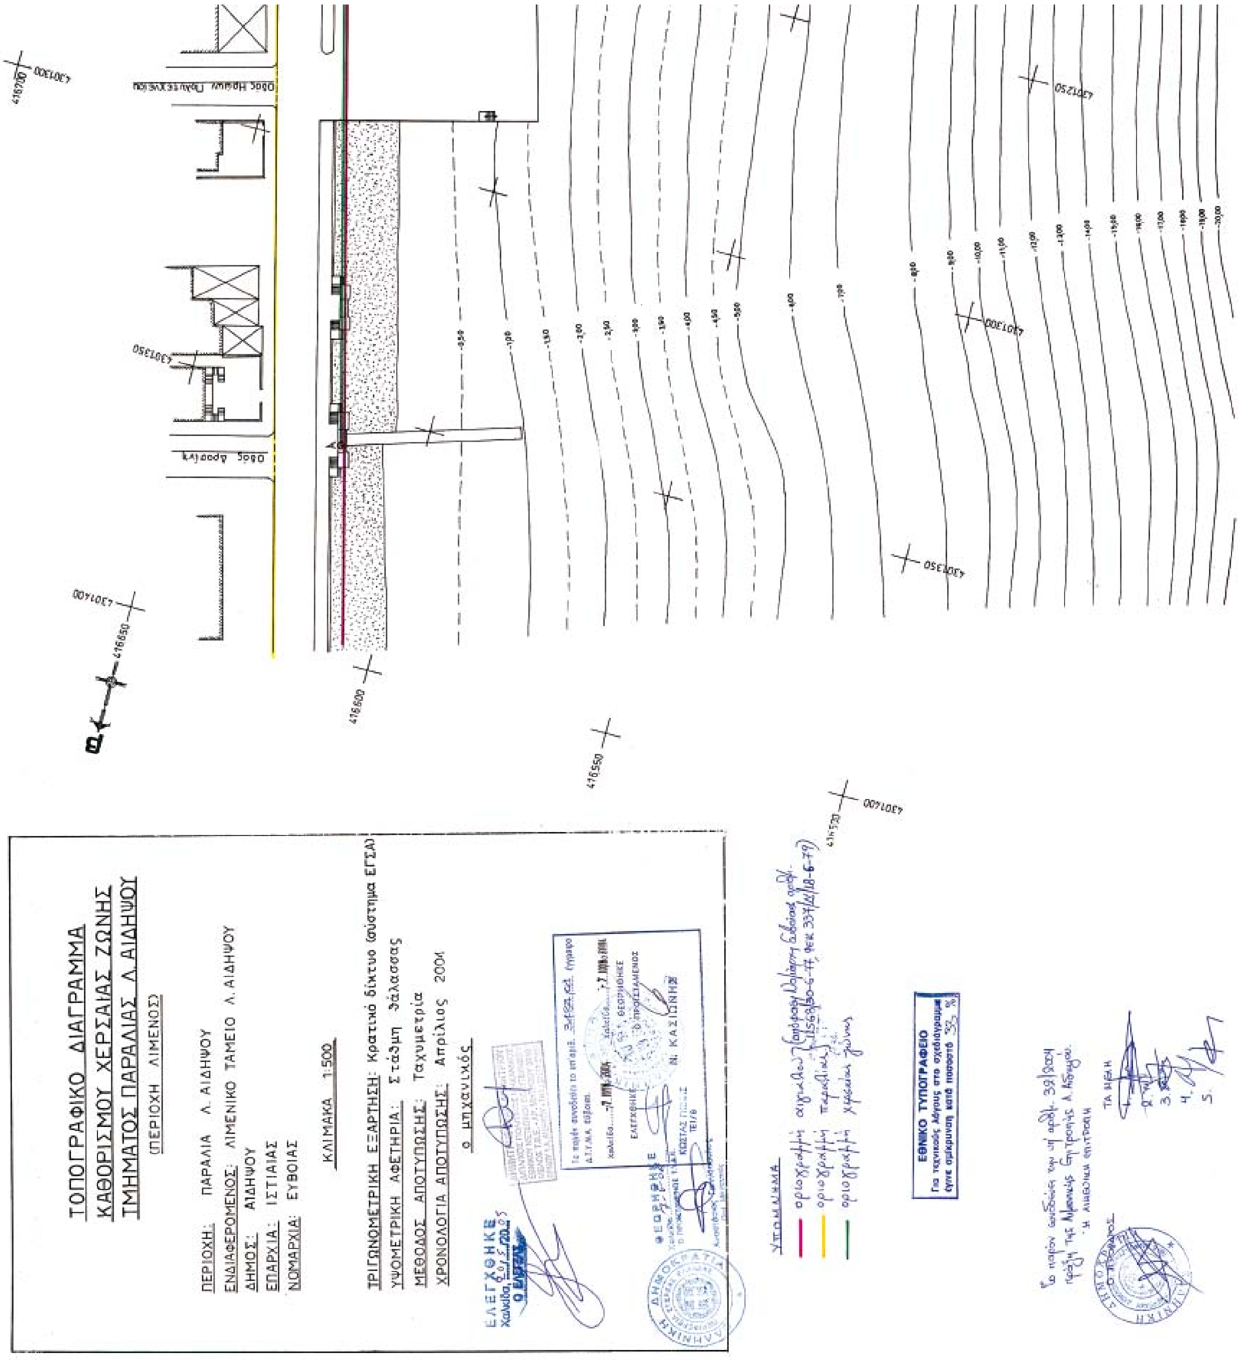
12. Την παρέλευση τουλάχιστον τριμήνου από την λήψη της υπ’ αριθμ. 32/2004 απόφασης της Λ.Ε. του Λιμενικού Ταμείου Λ.Αιδηψού, καθώς επίσης και από την αποστολή αυτής στο Υπουργείο Οικονομίας & Οικονομικών με το υπ’ αριθμ. 4473/30.3.2005 έγγραφό μας, του οποίου απάντηση δεν ελήφθη μέχρι σήμερα, αποφασίζουμε:

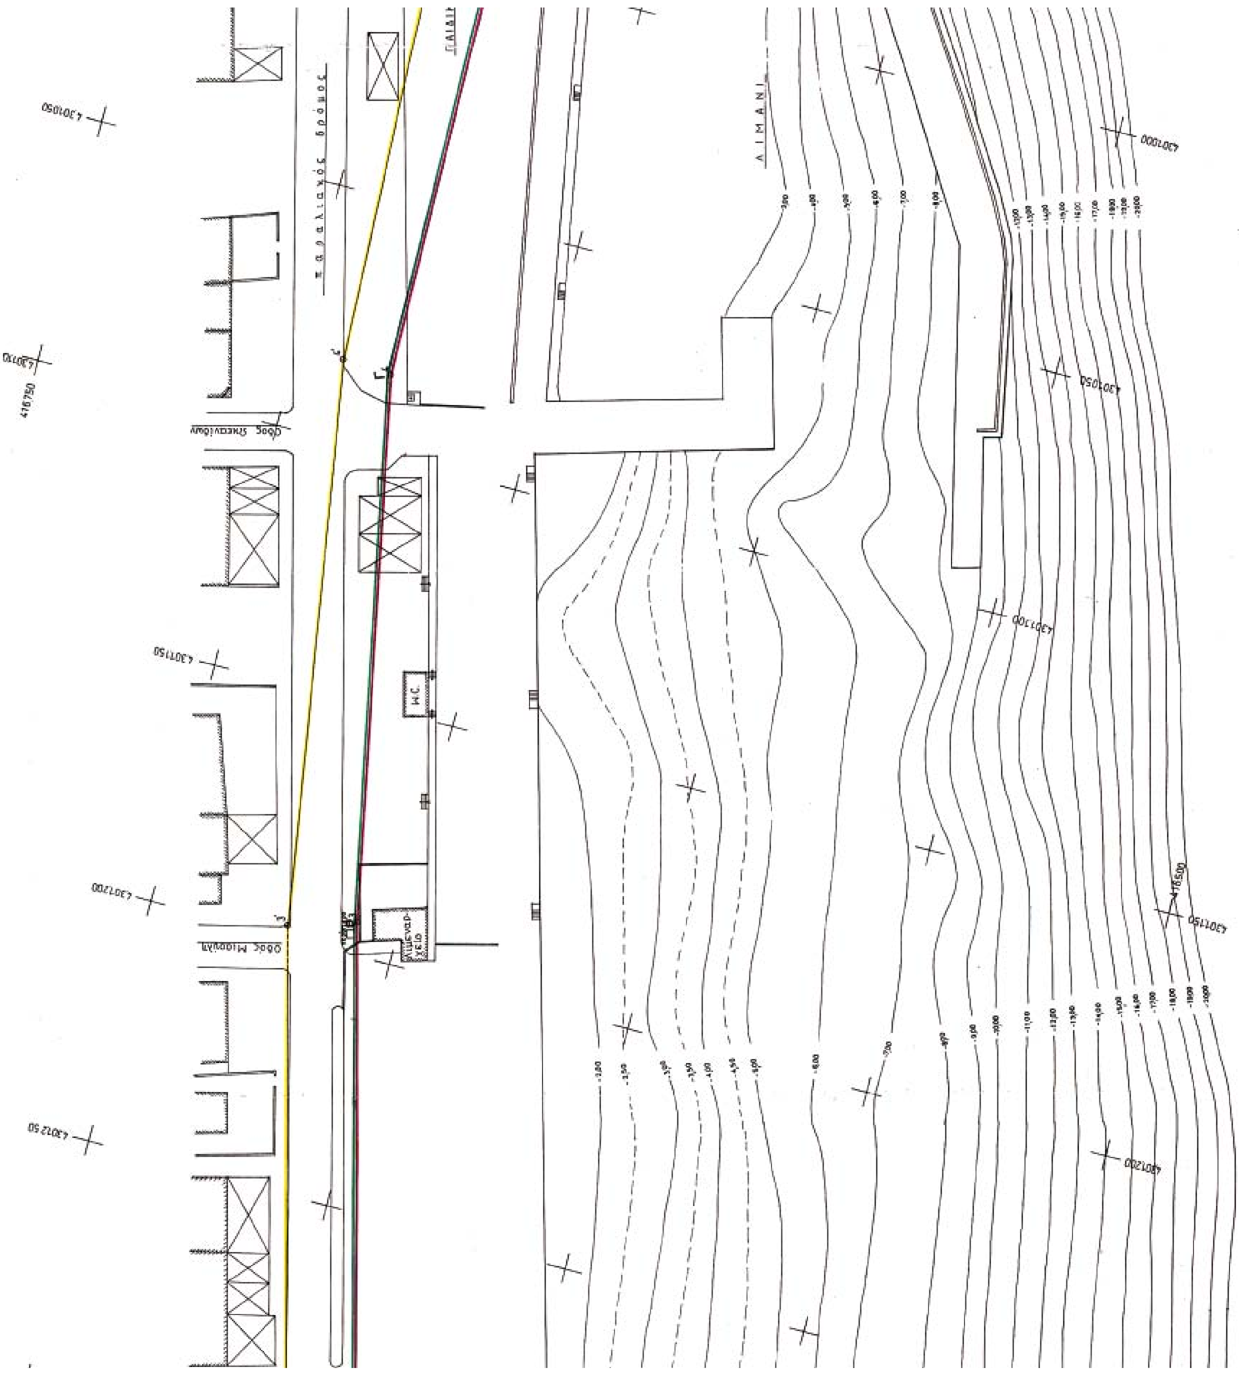
Εγκρίνουμε την υπ’ αριθμ. 32/2004 απόφαση της Λιμενικής Επιτροπής του Λιμενικού Ταμείου Λ. Αιδηψού, που αφορά στον καθορισμό εκ νέου χερσαίας ζώνης λιμένος Λ. Αιδηψού, όπως ειδικότερα αναφέρεται στην απόφαση της Λ.Ε. και όπως φαίνεται ο χώρος στο συνημμένο τοπογραφικό διάγραμμα, και που αποτελούν αναπόσπαστο μέρος της παρούσας απόφασης μας.

Η απόφαση αυτή να δημοσιευθεί στην Εφημερίδα της Κυβερνήσεως.

Χαλκίδα, 3 Μαρτίου 2006

Ο Γενικός Γραμματέας Περιφέρειας
ΚΩΝΣΤΑΝΤΙΝΟΣ ΕΞΑΡΧΟΣ


ΤΟΠΟΓΡΑΦΙΚΟ ΔΙΑΓΡΑΜΜΑ
ΚΑΘΟΡΙΣΜΟΥ ΧΕΡΣΑΙΑΣ ΖΩΝΗΣ
ΤΜΗΜΑΤΟΣ ΠΑΡΑΛΙΑΣ Λ. ΑΙΔΗΨΟΥ
(ΠΕΡΙΟΧΗ ΛΙΜΕΝΟΣ)
ΠΕΡΙΟΧΗ: ΠΑΡΑΛΙΑ Λ. ΑΙΔΗΨΟΥ
ΕΝΔΙΑΦΕΡΟΜΕΝΟΣ: ΛΙΜΕΝΙΚΟ ΤΑΜΕΙΟ Λ. ΑΙΔΗΨΟΥ
ΔΗΜΟΣ: ΑΙΔΗΨΟΥ
ΕΠΑΡΧΙΑ: ΙΣΤΙΑΙΑΣ
ΝΟΜΑΡΧΙΑ: ΕΥΒΟΙΑΣ
ΚΛΙΜΑΚΑ 1:500
ΤΡΙΓΩΝΟΜΕΤΡΙΚΗ ΕΞΑΡΤΗΣΗ: Κρατικό δίκτυο (σύστημα ΕΓΣΑ)
ΥΨΟΜΕΤΡΙΚΗ ΑΦΕΤΗΡΙΑ: Στάθμη θάλασσας
ΜΕΘΟΔΟΣ ΑΠΟΤΥΠΩΣΗΣ: Ταχυμετρία
ΧΡΟΝΟΛΟΓΙΑ ΑΠΟΤΥΠΩΣΗΣ: Απρίλιος 2001
ο μηχανικός
ΥΠΟΜΝΗΜΑ
ΕΘΝΙΚΟ ΤΥΠΟΓΡΑΦΕΙΟ
Για τεχνικούς λόγους στο σχεδιάγραμμα έγινε σμίκρυνση κατά ποσοστό 33 %
Οδός Ηρώων Πολυτεχνείου
Οδός Αρσένη


ΛΙΜΑΝΙ
παραλιακός δρόμος
W.C.


ΞΕΝΟΔ. ΑΥΡΑ
ΞΕΝΟΔ. ΑΙΓΛΗ
BAR ΑΙΓΛΗ
Νεράιδα
Οδός Θερμοπυλών

Αριθ. οικ. 1133 (2)

Τροποποίηση εγκεκριμένου σχεδίου πόλεως Λεβιδίου μεταξύ των Ο.Τ. 46 και Ο.Τ. 47.

Ο ΝΟΜΑΡΧΗΣ ΑΡΚΑΔΙΑΣ

Έχοντας υπόψη:

1. Τις διατάξεις του π.δ. 30/1996 του «Κώδικα Νομαρχιακής Αυτοδιοίκησης».

2. Τον Οργανισμό Εσωτερικής Οργάνωσης και λειτουργίας των Υπηρεσιών της Νομαρχιακής Αυτοδιοίκησης Αρκαδίας (Φ.Ε.Κ. 1341/Β΄/26.9.2005).

3. Του ν.δ. 16/1923 «Περί σχεδίων πόλεων - κωμών και συνοικισμών του κράτους».

4. Τον ν. 3044/2002 (Φ.Ε.Κ. 197Α΄) «Μεταφορά του Συντελεστή δόμησης και άλλες πολεοδομικές ρυθμίσεις».

5. Το ν. 2831/2000 άρθρο 29 και άρθρο 9 παρ. 7 (Φ.Ε.Κ. 140Α΄) «Τροποποίηση των διατάξεων του ν. 1577/85 και άλλες πολεοδομικές διατάξεις».

6. Τις διατάξεις του ν. 1337/1983 όπως ισχύει σήμερα και των εκτελεστικών αυτού διαταγμάτων.

7. Την υπ' αριθμ. 1/16 εγκύκλιο καθώς και το τεύχος του Υ.ΠΕ.ΧΩ.ΔΕ. εγκύκλιος 55/13.6.1988 «οδηγίες και προδιαγραφές για τροποποιήσεις και επεκτάσεις ρυμοτομικών σχεδίων».

8. Τα από 24.2.1955 β.δ. (Φ.Ε.Κ. 59 Α΄) και 9.12.1965 β.δ. (Φ.Ε.Κ. 43Δ΄/1966) «περί σχεδίου πόλεως Λεβιδίου» όπως αυτά ισχύουν σήμερα.

9. Την υπ' αριθμ. 183/2005 απόφαση του Δημοτικού Συμβουλίου του Δήμου Λεβιδίου.

10. Το αποδεικτικό τοιχοκόλλησης του Δήμου Λεβιδίου σχετικά με την ανάρτηση της πρότασης τροποποίησης στο Δημαρχείο, καθώς και την υπ' αριθμ. 5158/5.10.2005 ανακοίνωση του Δημάρχου Λεβιδίου σχετικά με την ανάρτηση της πρότασης τροποποίησης στις τοπικές εφημερίδες Καθημερινά Νέα και Αρκαδικές Ειδήσεις.

11. Το γεγονός ότι, κατά την ανάρτηση της τροποποίησης δεν υπεβλήθησαν ενστάσεις.

12. Τη σύμφωνη γνωμοδότηση του Συμβουλίου του ΠΕ.ΧΩ.ΔΕ Ν. Αρκαδίας (πρακτικό Νο 2/15.3.2006), αποφασίζουμε:

Την τροποποίηση του σχεδίου πόλεως Λεβιδίου ως προς την μετατόπιση οδού μεταξύ των Ο.Τ. 46 & 47, σύμφωνα με το από Αύγουστο του 2005 τοπογραφικό διάγραμμα του Πολιτικού Μηχανικού Τεριακή Δημήτριου κλίμακας 1:500 που συνοδεύει την υπ' αριθμ. 183/2005 απόφαση του Δ.Σ. Λεβίδιου.

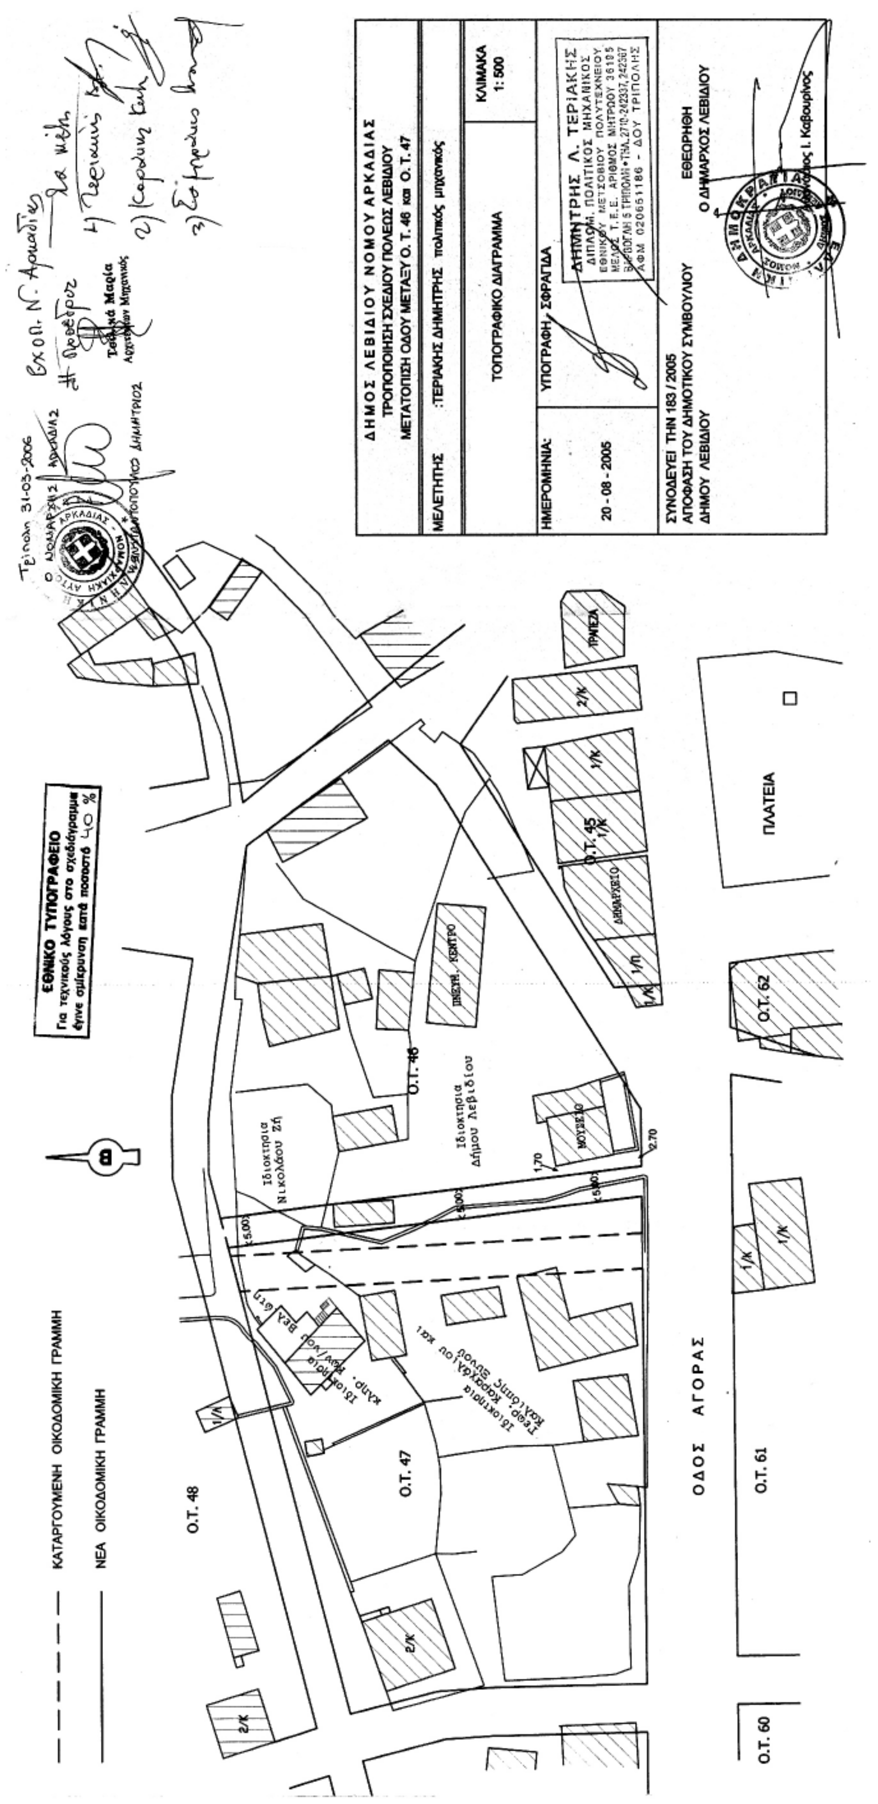
Από τις διατάξεις αυτής της απόφασης, δεν προκαλείται δαπάνη σε βάρος του προϋπολογισμού του Δήμου Λεβιδίου.

Η απόφαση αυτή ισχύει από της δημοσίευσής της στην Εφημερίδα της Κυβερνήσεως.

Η απόφαση αυτή να δημοσιευθεί στην Εφημερίδα της Κυβερνήσεως.

Τρίπολη, 31 Μαρτίου 2006

Ο Νομάρχης
ΔΗΜΗΤΡΙΟΣ ΚΩΝΣΤΑΝΤΟΠΟΥΛΟΣ


ΔΗΜΟΣ ΛΕΒΙΔΙΟΥ ΝΟΜΟΥ ΑΡΚΑΔΙΑΣ
ΤΡΟΠΟΠΟΙΗΣΗ ΣΧΕΔΙΟΥ ΠΟΛΕΩΣ ΛΕΒΙΔΙΟΥ
ΜΕΤΑΤΟΠΙΣΗ ΟΔΟΥ ΜΕΤΑΞΥ Ο.Τ. 46 και Ο.Τ. 47
ΜΕΛΕΤΗΤΗΣ :ΤΕΡΙΑΚΗΣ ΔΗΜΗΤΡΗΣ πολιτικός μηχανικός
ΤΟΠΟΓΡΑΦΙΚΟ ΔΙΑΓΡΑΜΜΑ
ΚΛΙΜΑΚΑ 1: 500
ΗΜΕΡΟΜΗΝΙΑ: 20 - 08 - 2005
ΥΠΟΓΡΑΦΗ, ΣΦΡΑΓΙΔΑ
ΣΥΝΟΔΕΥΕΙ ΤΗΝ 183 / 2005 ΑΠΟΦΑΣΗ ΤΟΥ ΔΗΜΟΤΙΚΟΥ ΣΥΜΒΟΥΛΙΟΥ ΔΗΜΟΥ ΛΕΒΙΔΙΟΥ
ΕΘΕΩΡΗΘΗ Ο ΔΗΜΑΡΧΟΣ ΛΕΒΙΔΙΟΥ
ΕΘΝΙΚΟ ΤΥΠΟΓΡΑΦΕΙΟ
Για τεχνικούς λόγους στο σχεδιάγραμμα έγινε σμίκρυνση κατά ποσοστό 40 %
ΚΑΤΑΡΓΟΥΜΕΝΗ ΟΙΚΟΔΟΜΙΚΗ ΓΡΑΜΜΗ
ΝΕΑ ΟΙΚΟΔΟΜΙΚΗ ΓΡΑΜΜΗ
ΠΛΑΤΕΙΑ
ΤΡΑΠΕΖΑ
ΔΗΜΑΡΧΕΙΟ
ΜΟΥΣΕΙΟ
ΠΝΕΥΜ. ΚΕΝΤΡΟ
Ο.Τ. 45
Ο.Τ. 46
Ο.Τ. 47
Ο.Τ. 48
Ο.Τ. 60
Ο.Τ. 61
Ο.Τ. 62
ΟΔΟΣ ΑΓΟΡΑΣ
Ιδιοκτησία Νικολάου Ζή
Ιδιοκτησία Δήμου Λεβιδίου

Αριθ. 1222 (3)

Καθορισμός χρήσης γης τεμαχίου προς παραχώρηση του αγροκτήματος Φερών Ν. Έβρου.

Ο ΝΟΜΑΡΧΗΣ ΕΒΡΟΥ

Έχοντας υπόψη.

1. Το ν. 1512/11.1.1985 (ΦΕΚ 4Α΄) Τροποποίηση και συμπλήρωση πολεοδομικών διατάξεων κ.λπ. και ειδικά το άρθρο 3 «Καθορισμός χρήσεων παραχωρούμενων δημοσίων εκτάσεων».

2. Το υπ’ αριθμ. Ι-594/22.2.2006 έγγραφο της Διεύθυνσης Πολεοδομίας και Περιβάλλοντος Ν.Δ. Έβρου.

3. Το υπ’ αριθμ. 4286/24.3.2006 έγγραφο της Διεύθυνσης Γεωργικής Ανάπτυξης της Περ. Αν. Μακεδονίας - Θράκης.

4. Το υπ’ αριθμ. Ζ/17399/20.12.2005 έγγραφο της Διεύθυνσης Αγροτικής Ανάπτυξης Ν.Δ. Έβρου.

5. Το υπ’ αριθμ. 438/14.3.2006 έγγραφο της ΙΘ’ Εφορίας Προϊστορικών και Κλασσικών Αρχαιοτήτων.

6. Το υπ’ αριθμ. 141/9.3.2006 έγγραφο της Δ/νσης Τουρισμού της Περιφέρειας Ανατ. Μακεδονίας - Θράκης.

7. Το υπ’ αριθμ. 951/24.2.2006 έγγραφα της Διεύθυνσης Υγείας.

8. Το υπ’ αριθμ. 3081/30.1.2006 έγγραφο της Διεύθυνσης Τοπογραφίας.

9. Το υπ’ αριθμ. 1398/23.2.2006 έγγραφο του Δασαρχείου Αλεξ/πολης.

10. Το υπ’ αριθμ. 14371/1.12.2005 έγγραφο του Δήμου Φερών.

11. Την υπ’ αριθμ. 286/2005 απόφαση του Δημοτικού Συμβουλίου του Δήμου Φερών, αποφασίζουμε:

Καθορίζουμε την χρήση γης του τεμαχίου προς παραχώρηση υπ’ αριθμ. 1329κ στον Δήμο Φερών συνολικής έκτασης 2.000 τ.μ. του αγροκτήματος Φερών Ν. Έβρου Διανομής 1932 για κατασκευή δεξαμενών ύδρευσης, όπως φαίνεται στο συνημμένο στην παρούσα απόφαση τοπογραφικό διάγραμμα που θεωρήθηκε από την Προϊσταμένη της Δ/νσης Πολεοδομίας και Περιβάλλοντος του Νομαρχιακού Διαμερίσματος Έβρου Μικέδη Νικολάου Πηνελόπη και αντ’ αυτής τον Χατζηφιλιππίδη Σταύρο Τοπογράφο Μηχανικό με Α΄ βαθμό με την από 3.4.2006 πράξη του.

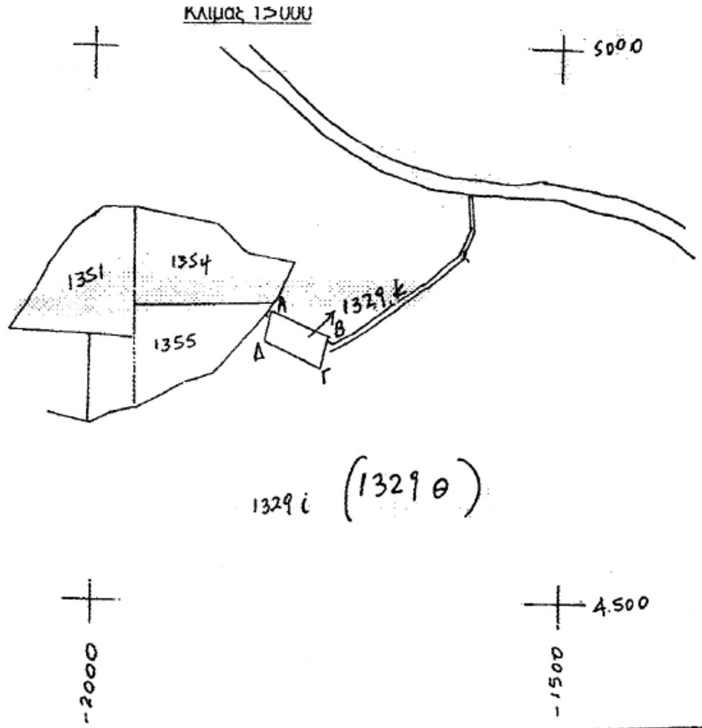
Η απόφαση αυτή να δημοσιευτεί στην Εφημερίδα της Κυβερνήσεως.

Αλεξανδρούπολη, 3 Απριλίου 2006

Ο Νομάρχης
ΝΙΚΟΛΑΟΣ ΖΑΜΠΟΥΝΙΔΗΣ

ΕΛΛΗΝΙΚΗ ΔΗΜΟΚΡΑΤΙΑ
ΝΟΜΑΡΧΙΑΚΗ ΑΥΤΟΔΙΟΙΚΗΣΗ
ΡΟΔΟΠΗΣ – ΕΒΡΟΥ
ΝΟΜΑΡΧΙΑΚΟ ΔΙΑΜΕΡΙΣΜΑ ΕΒΡΟΥ
ΔΙΕΥΘΥΝΣΗ ΠΟΛΕΟΔΟΜΙΑΣ & ΠΕΡΙΒΑΛΛΟΝΤΟΣ

ΚΑΘΟΡΙΣΜΟΣ ΧΡΗΣΗΣ ΓΗΣ ΤΟΥ ΤΕΜΑΧΙΟΥ ΑΡΙΘ. 1329κ ΤΟΥ ΑΓΡΟΚΤΗΜΑΤΟΣ ΦΕΡΩΝ Δ. 1932 ΤΟΥ Ν. ΕΒΡΟΥ.



ΕΘΝΙΚΟ ΤΥΠΟΓΡΑΦΕΙΟ
Για τεχνικούς λόγους στο σχεδιάγραμμα έγινε σμίκρυνση κατά ποσοστό 91 %

Ε(ΑΒΓΔΑ) = 2.000 τ.μ.
ΚΛΙΜΑΚΑ = 1: 5.000

ΘΕΩΡΗΘΗΚΕ
Και συνοδεύει την Αριθ. Ι-1222/03.04.2006 Απόφαση του Νομάρχη Έβρου για τον καθορισμό χρήσης γης του τεμαχίου 1329κ αγροκτήματος Φερών Ν. Έβρου.

Ε.Ν.
Η Προϊσταμένη
κ.α.α.

ΧΑΤΖΗΦΙΛΙΠΠΙΔΗΣ ΣΤΑΥΡΟΣ
ΤΟΠΟΓΡΑΦΟΣ ΜΗΧΑΝΙΚΟΣ ΜΕ Α΄ β.